



Liste des emplacements réservés			
N°	Désignation de l'opération	Caractéristiques géométriques	Bénéficiaire
1	Voie d'accès à l'école	S = 385 m²	Commune
2	Liaison douce	S = 2600 m²	Commune
3	Parking	S = 275 m²	Commune
4	Equipements sportifs ou de loisirs	S = 3800 m²	Commune
5	Liaison douce	S = 400 m²	Commune
6	Amélioration de visibilité et de sécurité	S = 1000 m²	Commune
7	Amélioration de visibilité et de sécurité	S = 1000 m²	Commune
8	Continuité du remblais	S = 1500 m²	Conseil Général
9	Rectification d'un talus	S = 700 m²	Conseil Général
10	Amélioration de voirie	15 m x 1200 m et 15 m x 3000 m	Conseil Général
11	Amélioration de voirie	4 m x 250 m - 15 m x 1000 m 1700 m² et 9000 m²	Conseil Général

LEGENDE

- Emplacement réservé au bénéfice de la Commune
- Zone humide
- Zone inondable
- Espace boisé classé à conserver
- Parc / Bois identifié au titre du L.123-1-5 7° du code de l'urbanisme
- Alignement d'arbres
- Site archéologique
- Monuments historiques
- Chemin protégé au titre du L.123-1-5 6° du code de l'urbanisme
- Facade et mur de clôture ou de soutènement en pierre identifiés au titre du L.123-1-5 7° du code de l'urbanisme
- Bâtiment identifié au titre du L.123-1-5 7° du code de l'urbanisme
- Bâtiment existant figurant sur le plan à titre indicatif

NUILLE SUR VICOIN

29 rue de la Mairie
53970 NUILLE SUR VICOIN
Téléphone 02 43 98 39 22
Télécopie 02 43 98 03 57

Plan Local d'Urbanisme

4 PLAN DE ZONAGE PARTIE EST

Approbation du projet de P.L.U.

Vu pour être annexé à la délibération du conseil municipal N°
en date du
Approbation le projet d'élaboration du Plan Local d'Urbanisme de la commune de NUILLE SUR VICOIN,
Le Maire,

Agence de l'Orne

47-48, rue Kléber - B.P. 80416 - 53336 FOUGÈRES Cedex
Téléphone 02 99 39 39 40 - Télécopie 02 99 39 39 14
E-mail : agence.orn@orange.fr


Autres agences : Sarthe (14) - Gironde (33) - Saône et Loire (50)

IND.	DATE	MODIFICATION	DEL.	VERIF.	TRACÉ	ALTI.
D	30/07/13	Avis des services pour report S.I.G.	ED	DV	zon_5000	Système NGF (IGN 69)
C	29/07/13	Modifications suite remarques de la D.D.T.	ED	DV	FIGURE	PLURIMETRE
B	09/07/13	Avis du P.L.U.	ED	DV	6110241.dwg	Système indépendant
A	23/10/12	Édition initiale du plan	ED	DV	INDICE D	ÉCHELLE: 1/5000

LEXIQUE:

- UA : Urbain central
- UB : Urbain extension
- UE : Urbain activités économiques
- UL : Urbain loisir
- AUE : à urbaniser - activités
- AUH : à urbaniser - habitations
- A : Agricole
- Ah : Agricole habitations
- Ah1 : Agricole C.A.T.
- N : Naturel
- Nh : Naturel habitations
- NL : Naturel loisirs

..... Limite de secteur

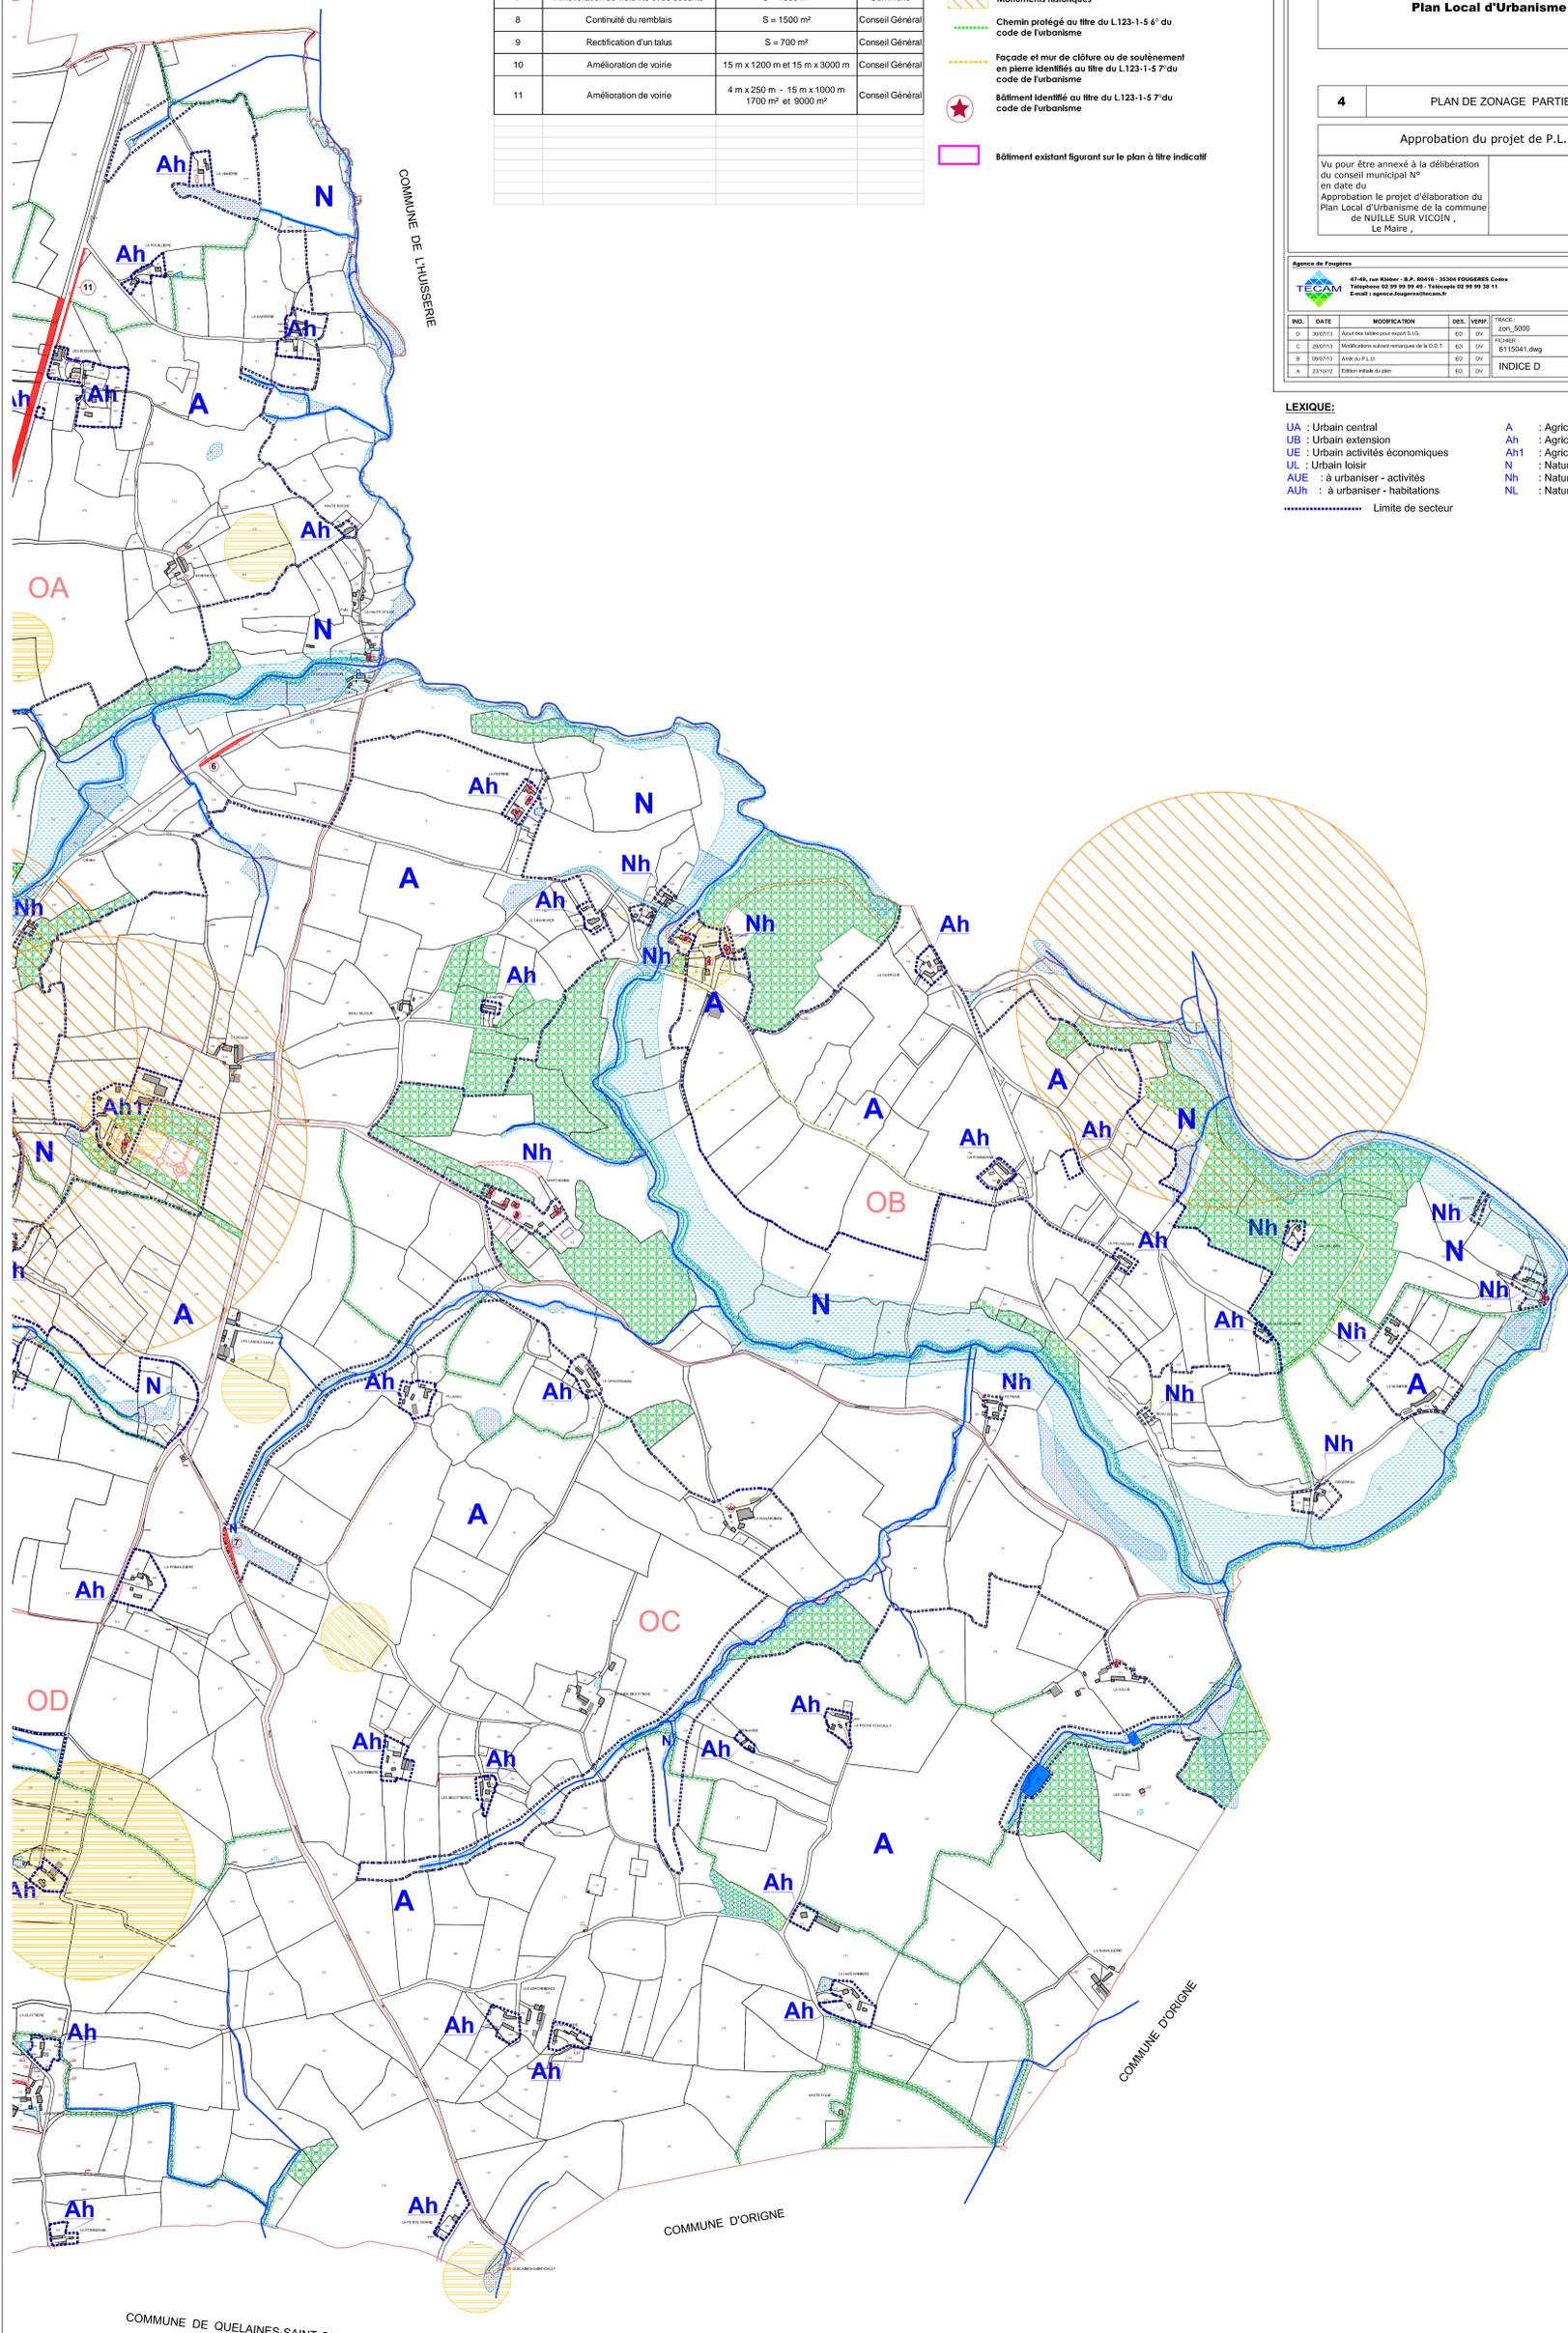

COMMUNE DE L'HUISSERIE

COMMUNE D'ORIGNE

COMMUNE DE QUELAINES-SAINT-GAULT